


ONTRUIMINGSPLATTEGROND

BEGANE GROND

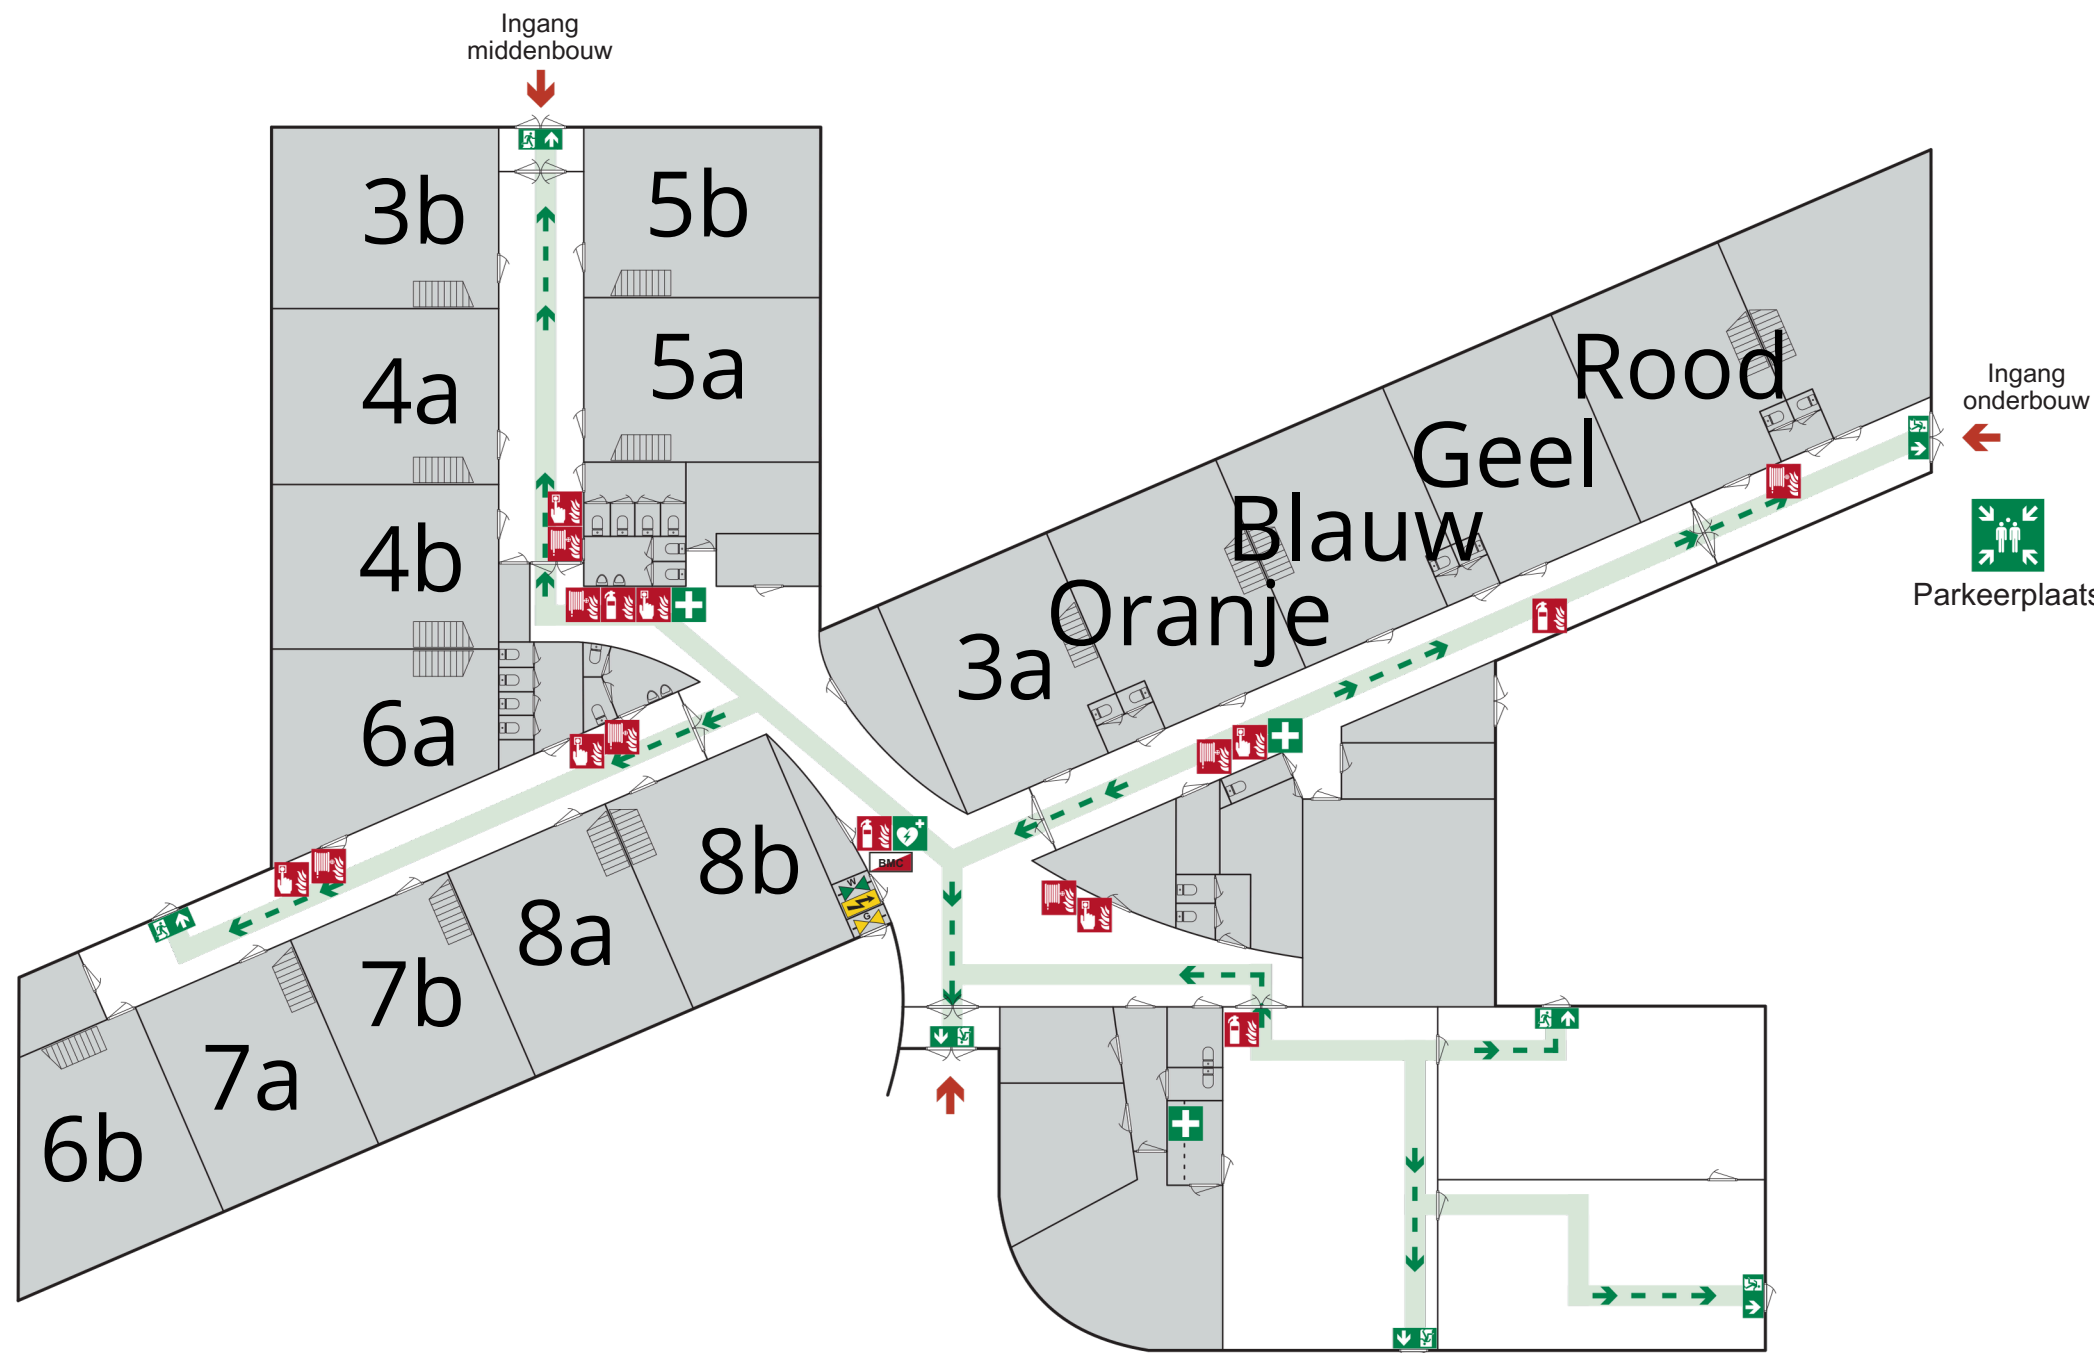

Ingang
onderbouw



Parkeerplaats

Alarmnummer
112

Wat te doen bij:

Ontruiming

- Verlaat hetgebouw
- Maak gebruik van de dichtstbijzijnde nooduitgang
- Volg de instructies op van de BHV en hulpdiensten
- Meld u op de verzamelplaats

Brand

- Activeereenhandbrandmelder
- Bel of laat alarmnummer 112 bellen
- Waarschuw BHV en personeel
- Waarschuw omstanders
- Sluit ramen en deuren (niet op slot)
- Indien mogelijk blussen
- Volg de instructies op van de BHV en hulpdiensten

Ongeval / letsel

- Beloflaatalarmnummer112 bellen
- Waarschuw BHV en personeel
- Stel het slachtoffer gerust
- Laat het slachtoffer niet alleen
- Geef het slachtoffer geen drinken
- Volg de instructies op van de BHV en hulpdiensten

Legenda

- Vluchtroute
- Nooduitgang
- Handbrandmelder
- Handbrandblusser
- Brandslanghaspel
- Brandmeldinstallatie
- AED
- EHBO trommel
- Verzamelplaats
- Hoofdingang
- Schakelkast elektra
- Hoofdafsluiter water
- Hoofdafsluiter gas

Naam: CBS Prins Maurits
Adres: Begonia 1
Postcode: 3247 DV
Plaats: Dirksland

Datum: 30-06-2025
Schaal: N.V.T.
Bladnummer: BG.Overzicht
Project: 25063931CD



Getekend door:

Adviesbureau KOLE
Tel: 085 760 5772
info@adviesbureaukole.nl

